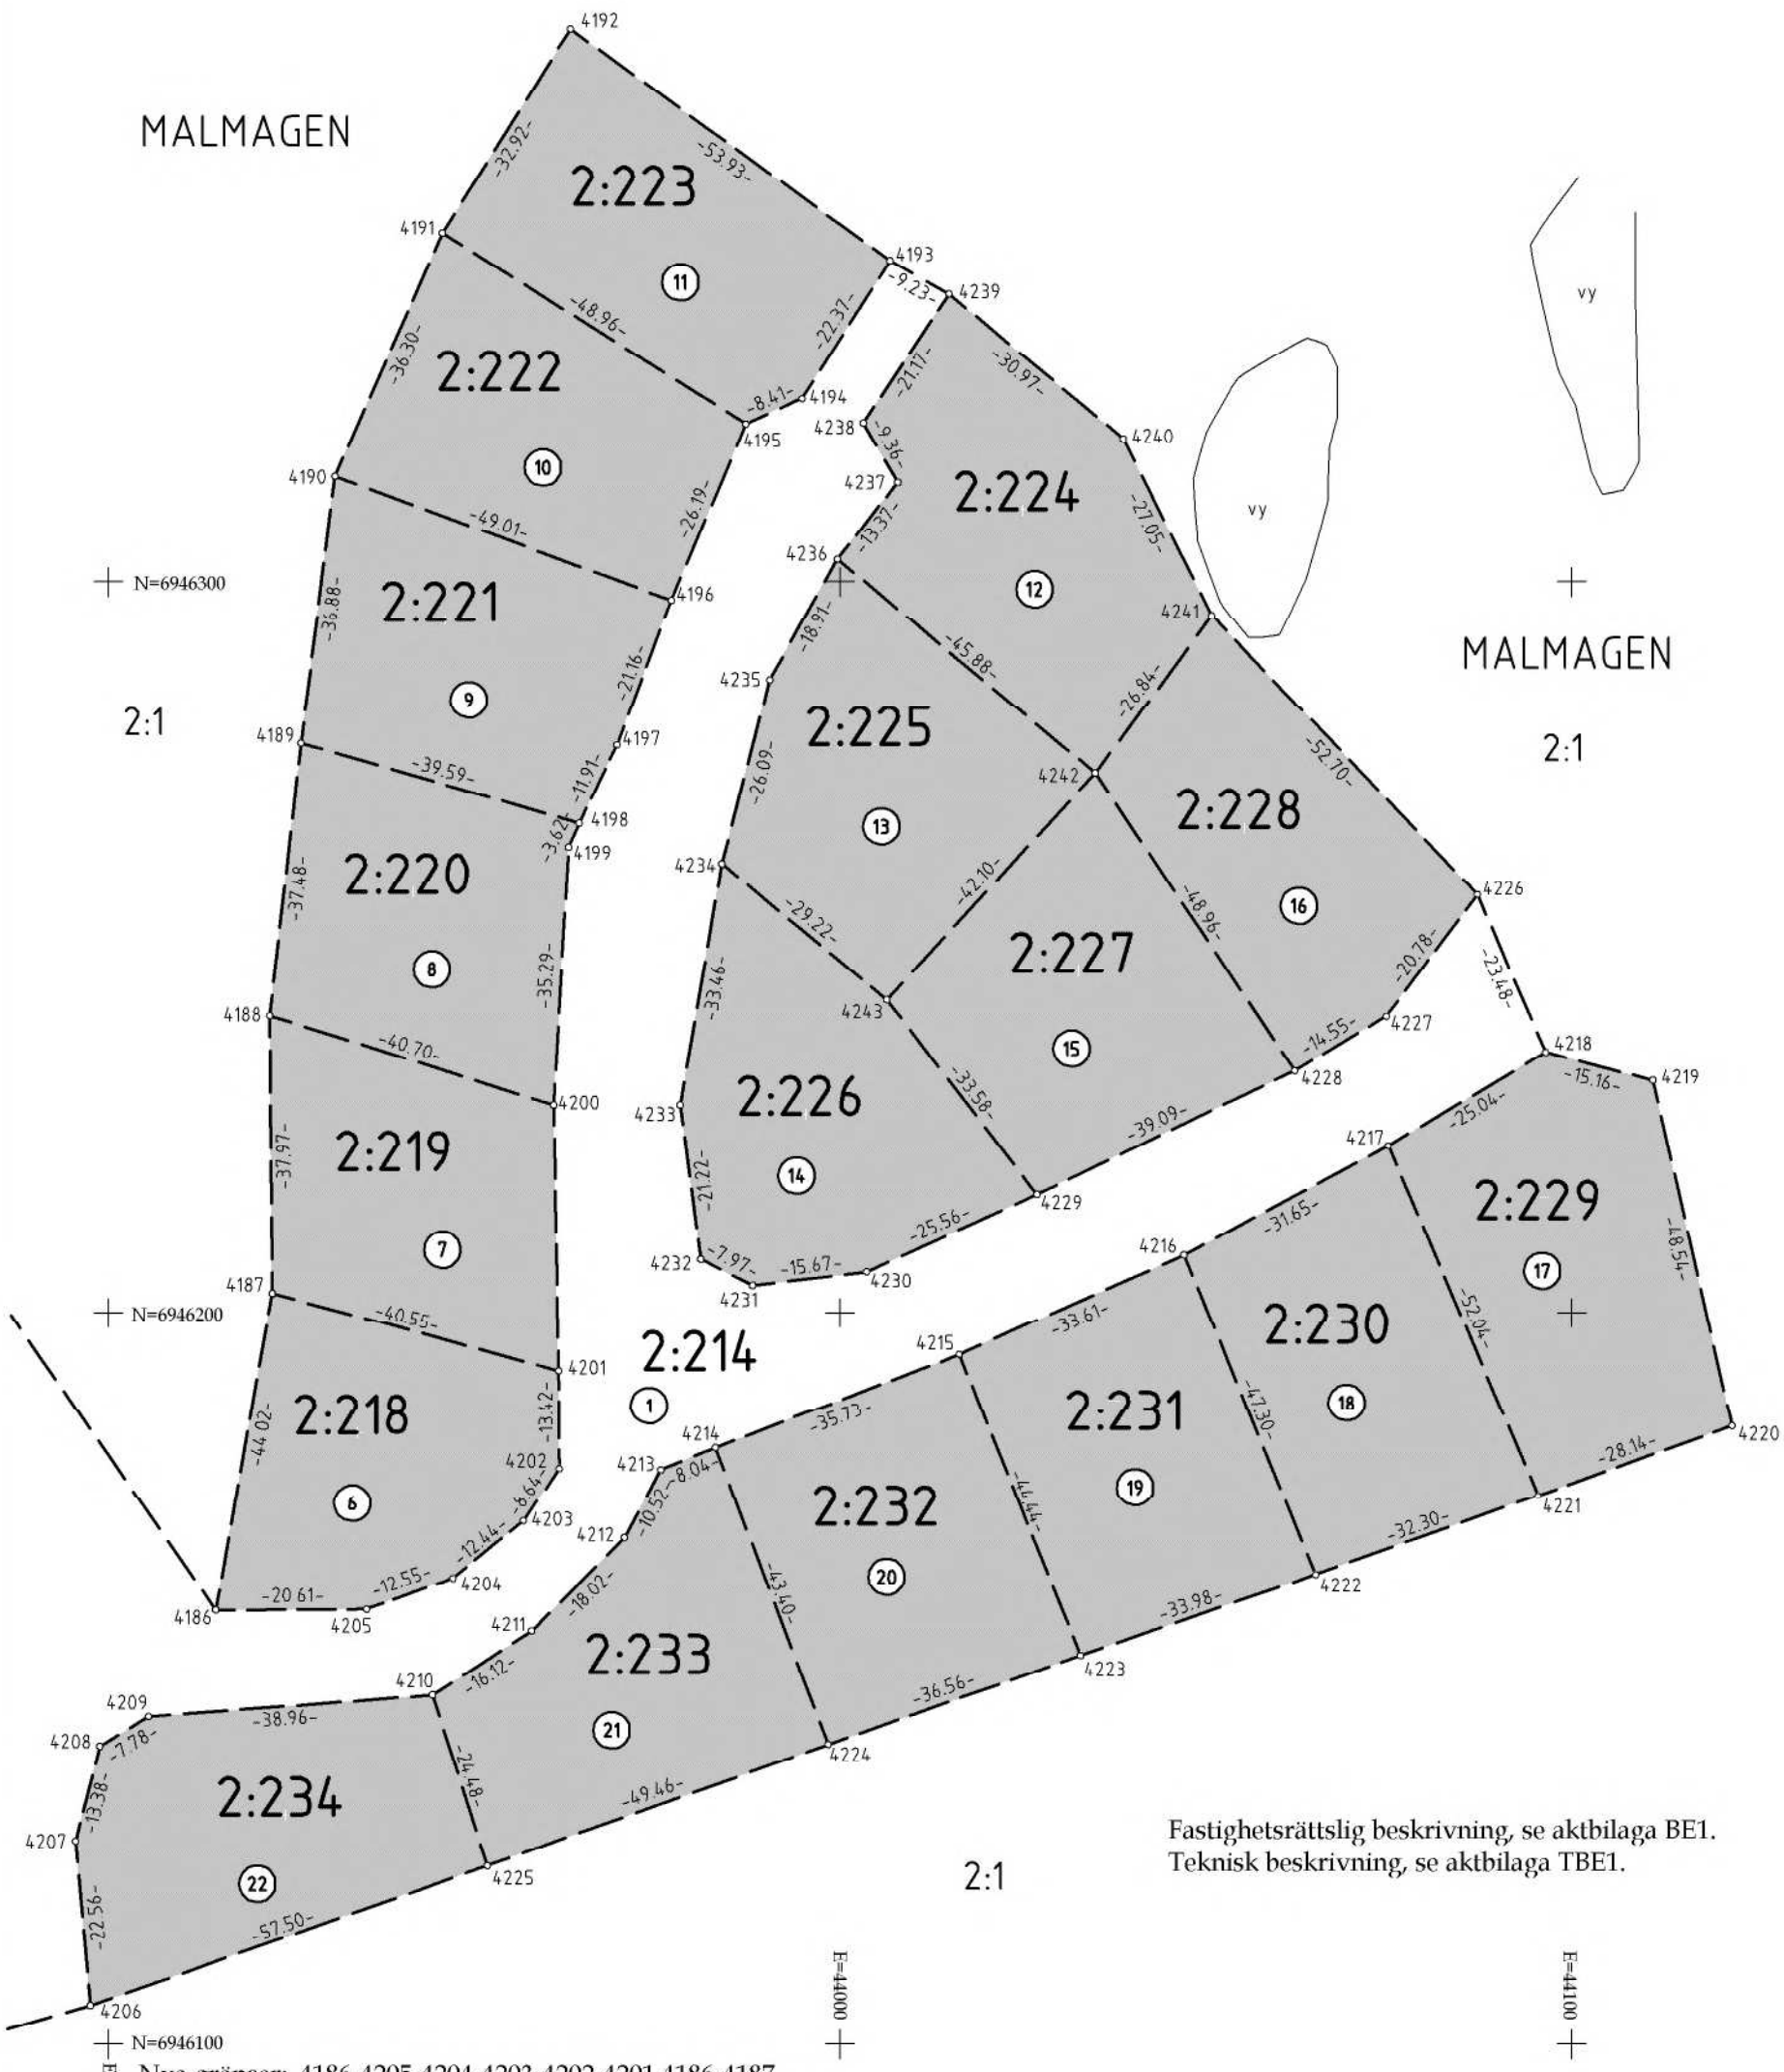

Fastighetsrättslig beskrivning, se aktbilaga BE1.
Teknisk beskrivning, se aktbilaga TBE1.

Nya gränser: 4186-4205-4204-4203-4202-4201,4186-4187,
4187-4188,4188-4189,4189-4190,4190-4191,
4191-4192-4193,4193-4194-4195,4195-4196,
4196-4197-4198,4200-4201,4187-4201,4188-
4200,4189-4198,4190-4196,4191-4195,4198-
4199-4200
4226-4227-4228,4228-4229,4229-4230-4231-
4232-4233-4234,4234-4235-4236,4236-4237-
4238-4239,4239-4240-4241,4226-4241,4241-
4242,4236-4242,4228-4242,4242-4243,4234-
4243,4229-4243
4210-4209-4208-4207-4206-4225,4210-4211-
4212-4213-4214,4214-4215,4215-4216,4216-
4217,4217-4218,4218-4219-4220-4221,4221-
4222,4222-4223,4223-4224,4224-4225,4210-
4225,4214-4224,4215-4223,4216-4222,4217-
4221
4193-4239,4218-4226

Karta

2011-11-02

Ärende

Avstyckning från blivande Malmagen 2:214

Kommun: Härjedalen
Län: JÄMTLAND

Siw Ekljung
Förrättningslantmätare

Aktbilaga: KA3
Ärendenr: Z061028
Org.format: A3S